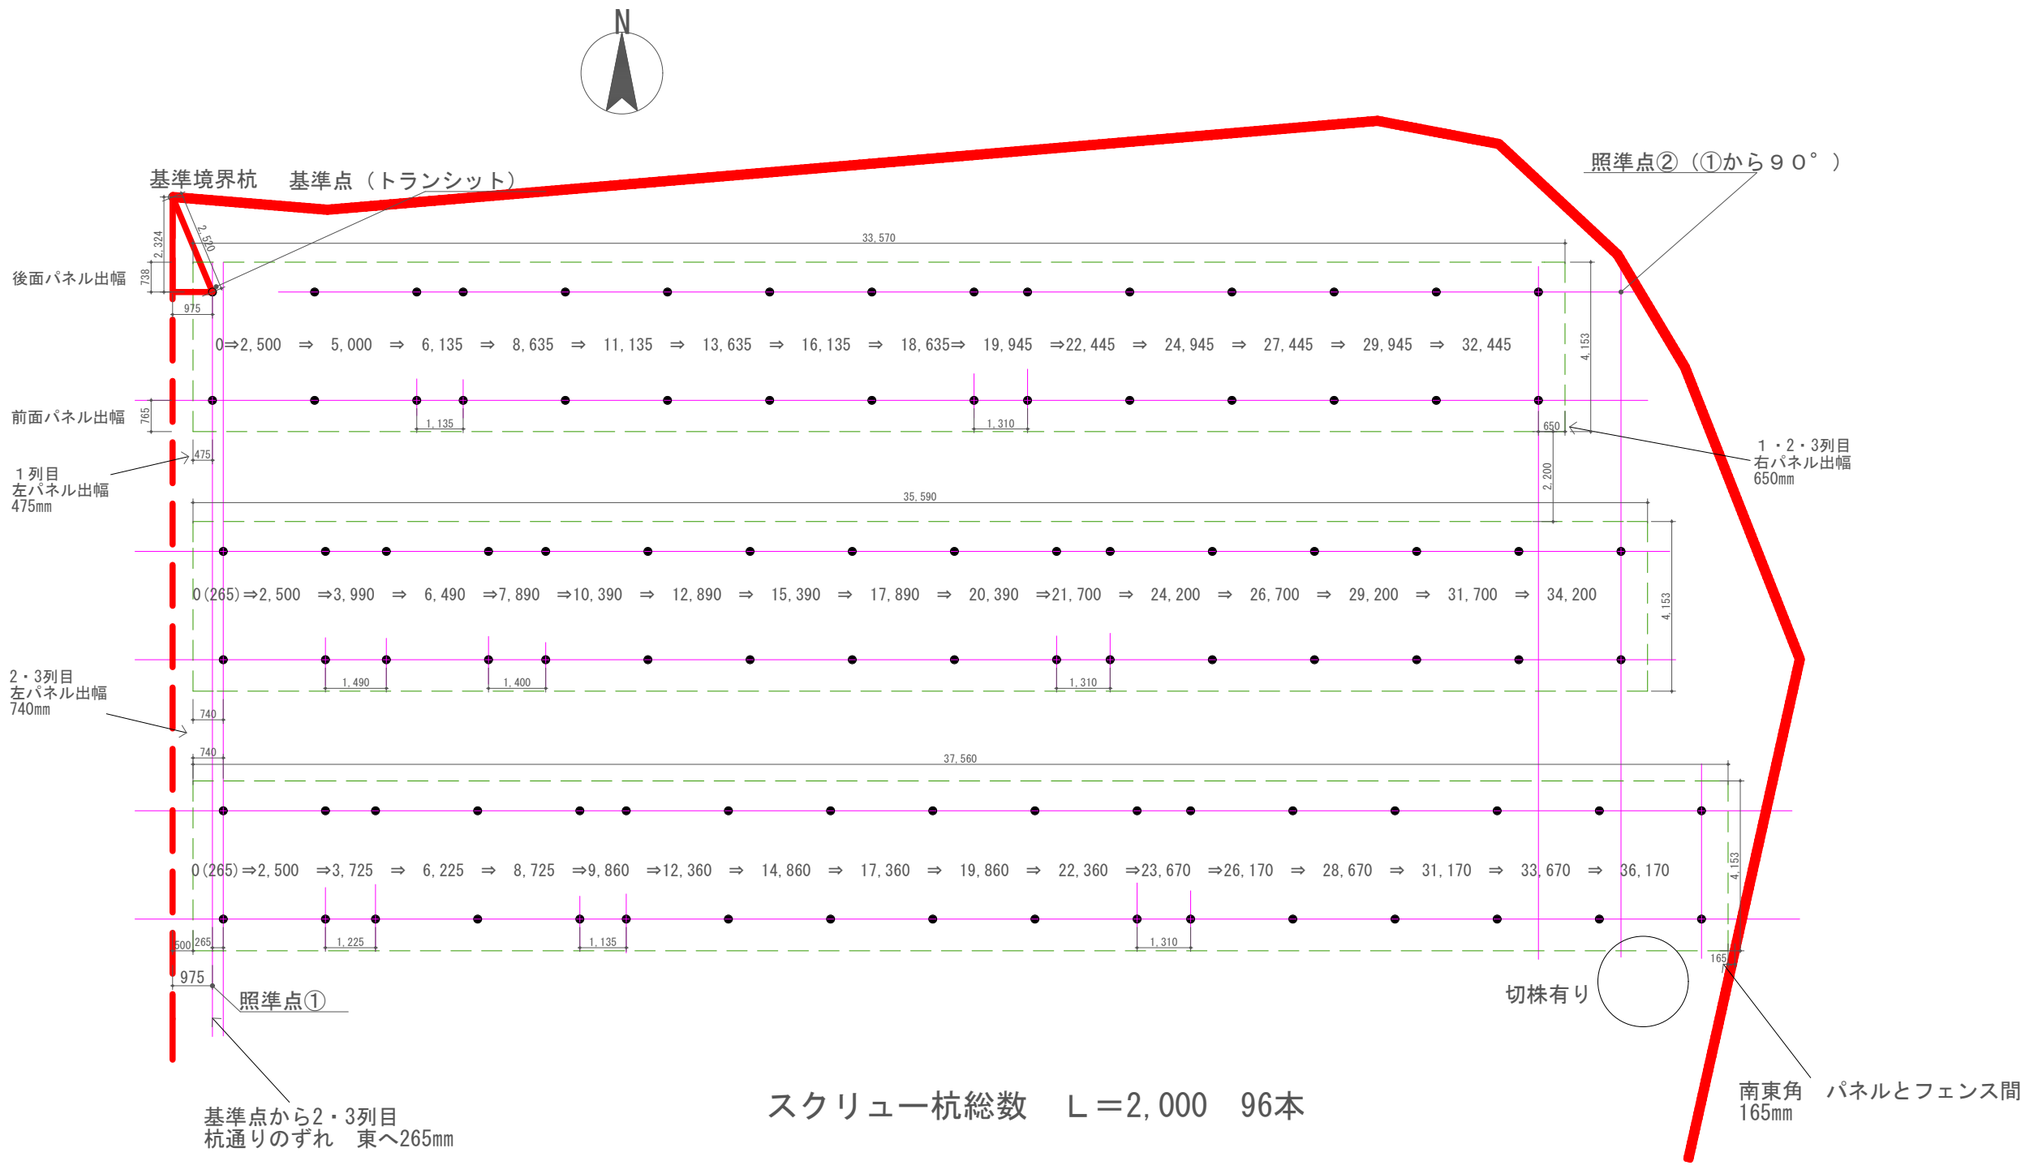

スクリュー杭総数　Ｌ＝2,000　96本

Ｊメッシュフェンス　Ｈ＝1,200
ブラック　Ｌ＝60.0m