フランジ式スクリュー杭　L＝2,000　102本

スクリュー杭ピッチ　南北　3,000㎜　東西　2,500㎜

杭芯からのパネルの出幅　上部　697㎜
下部　376㎜
左右　250㎜
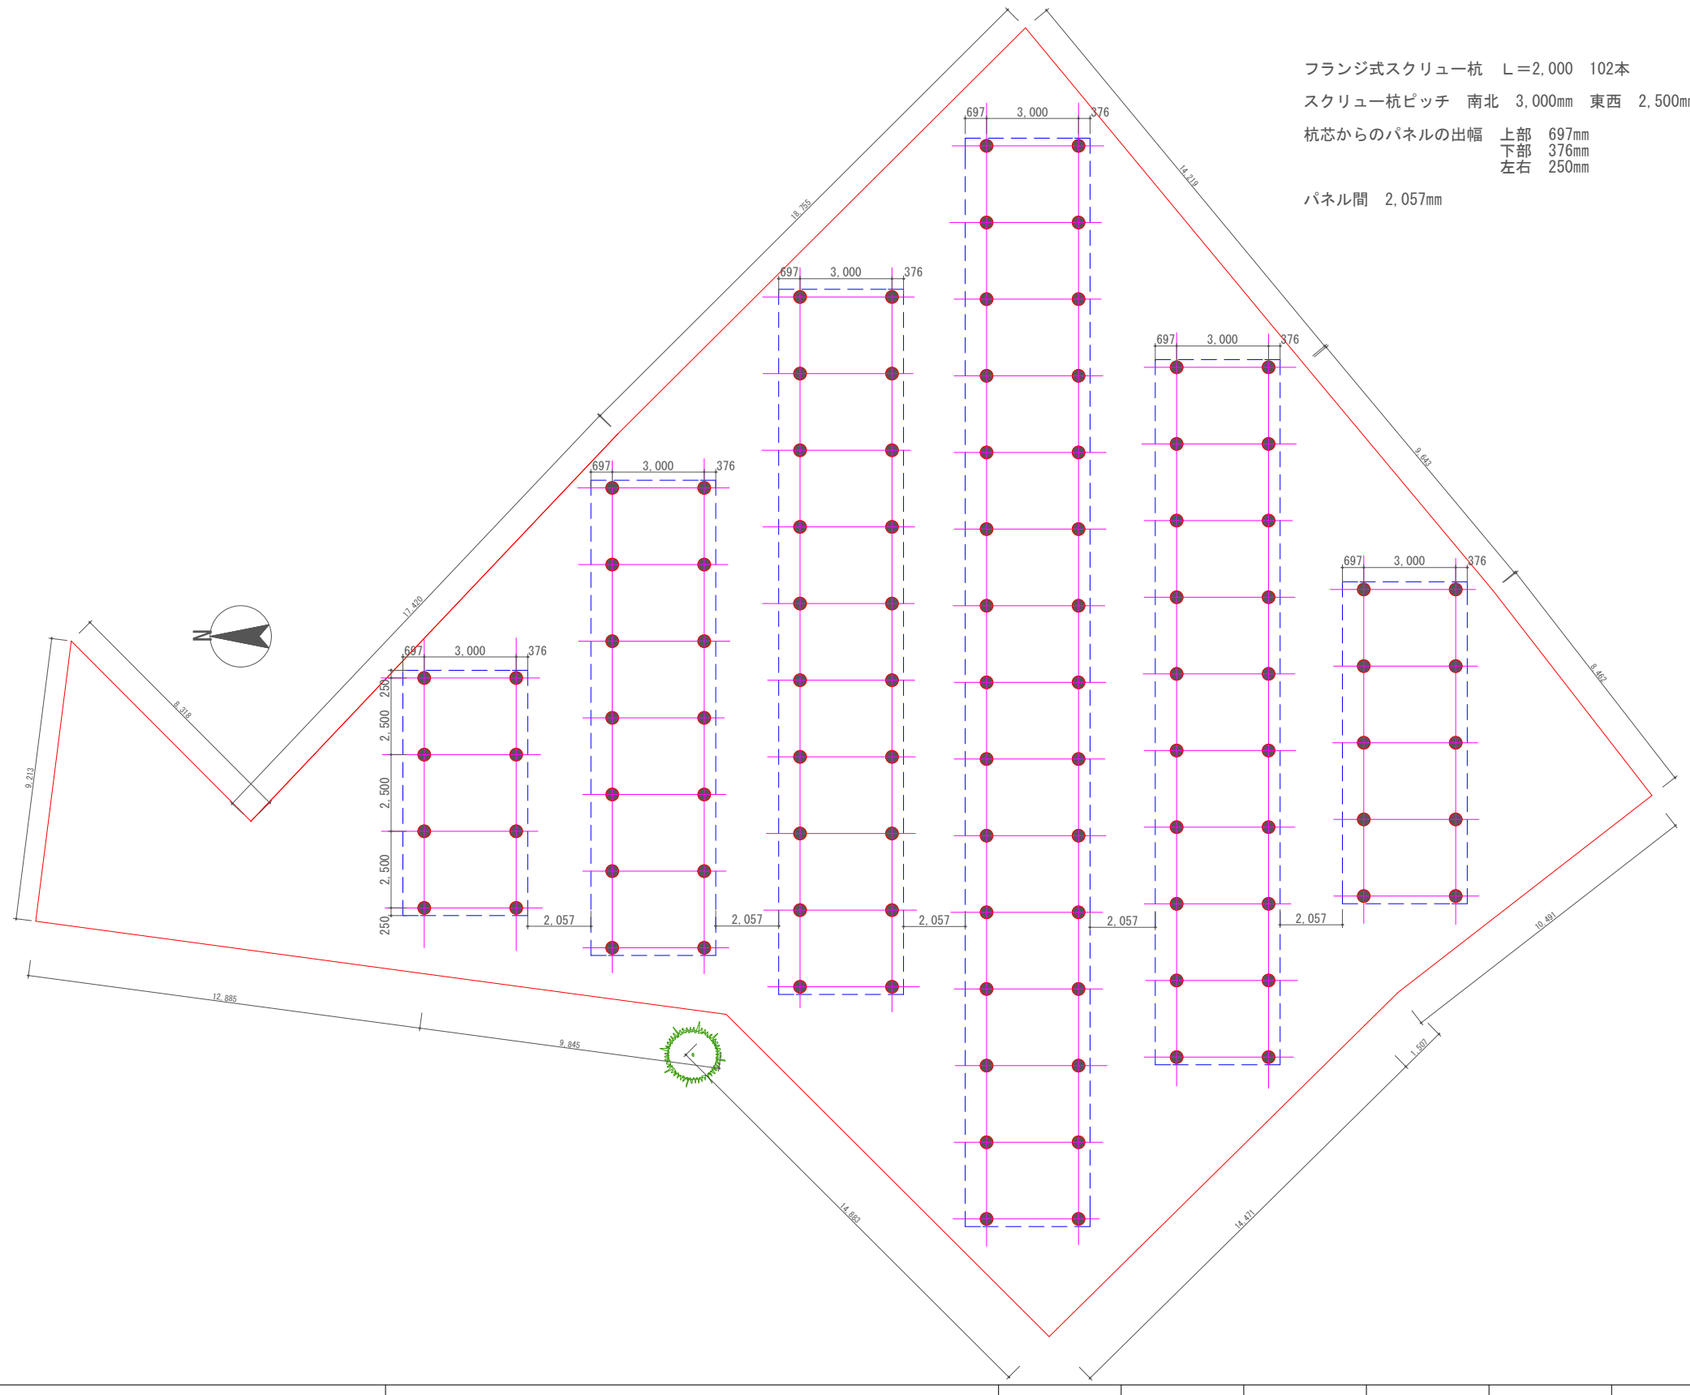
パネル間　2,057㎜